



КВАРТИРА ТИПУ 2105

21 поверх (готель)

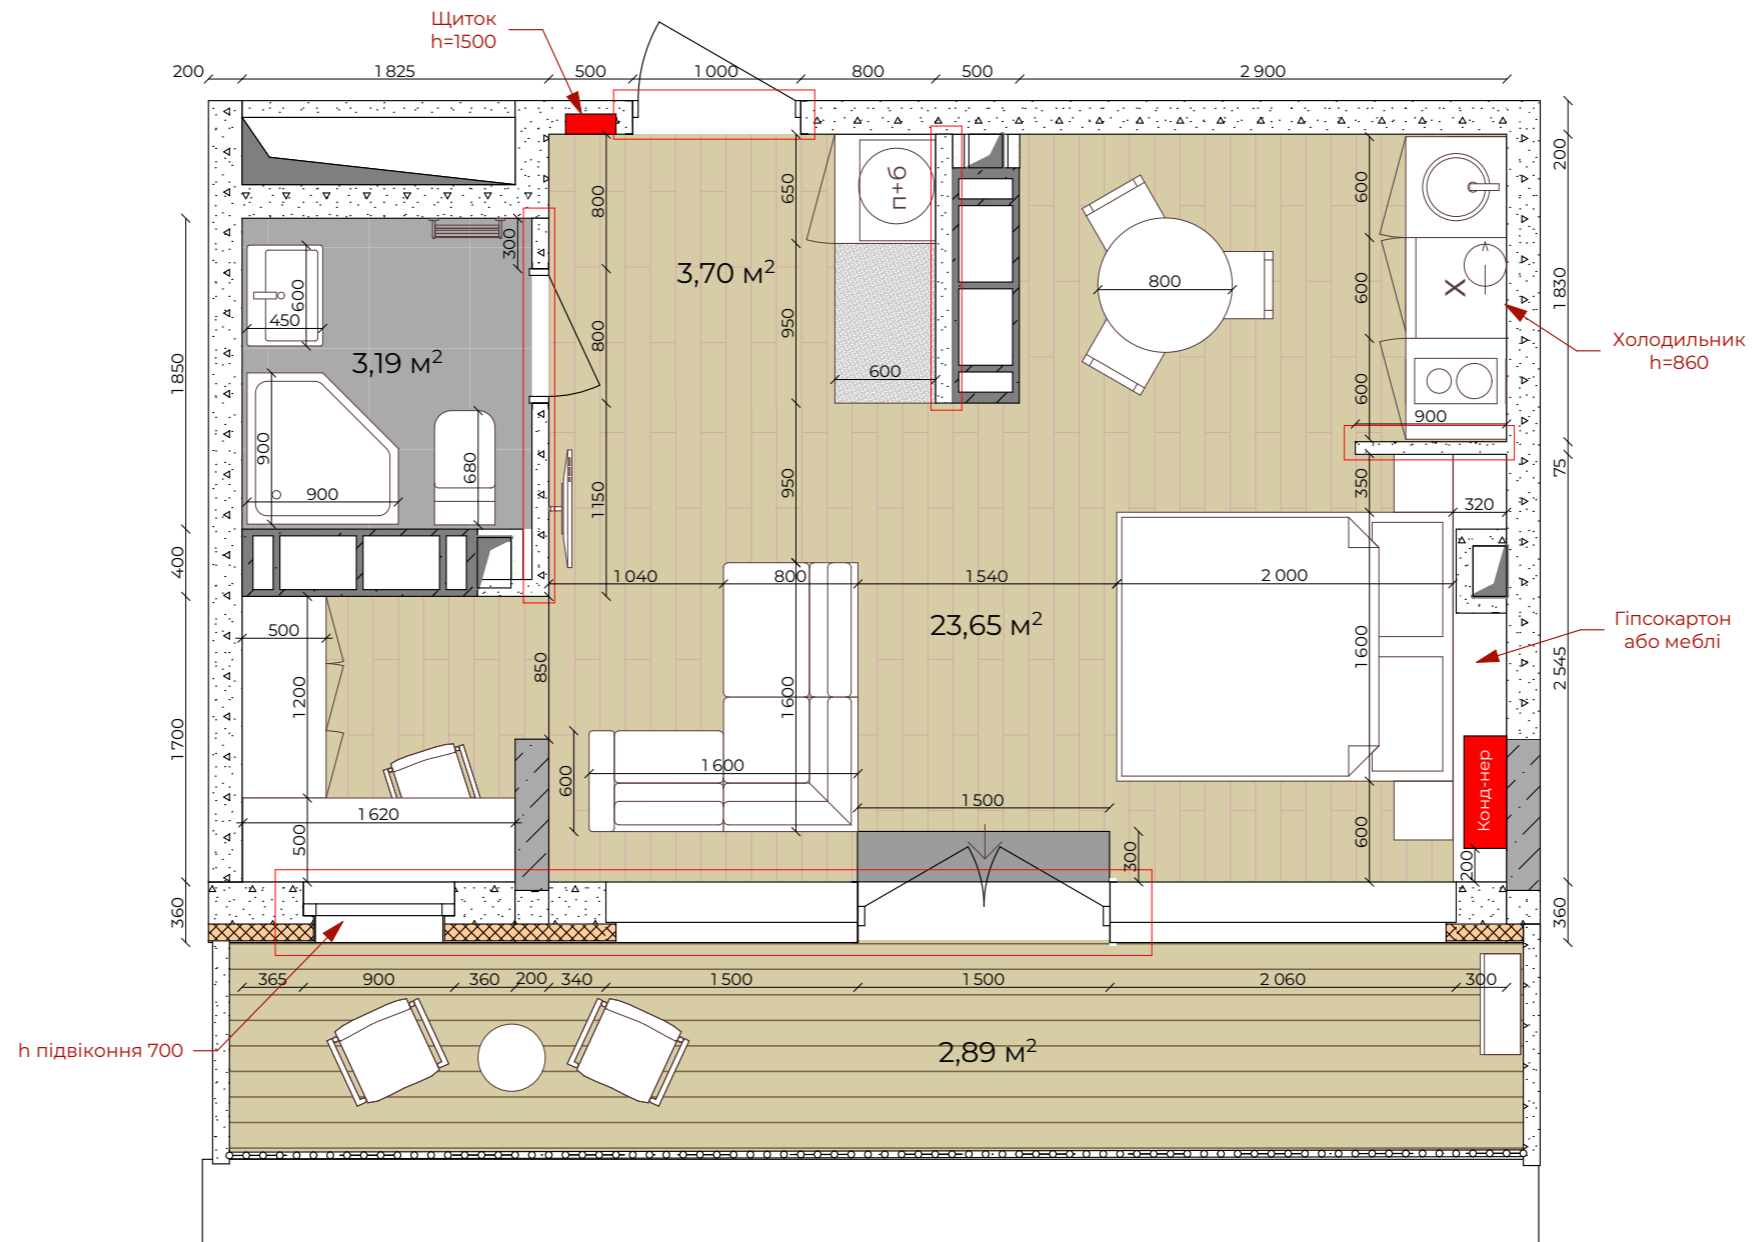

План розташування на поверсі

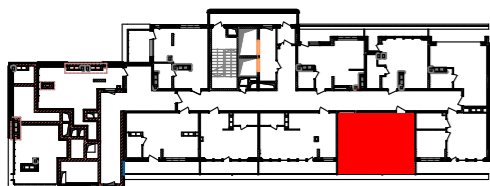

М 1:45

Май-Кувачова Л.Ю.			Планування номерів готелю	Стадія	Аркуш	Аркушів
Соє Я.С.				ДЗ	20	39
			№2105, 33.43 м²			