



КВАРТИРА ТИПУ 2106  
21 поверх (готель)

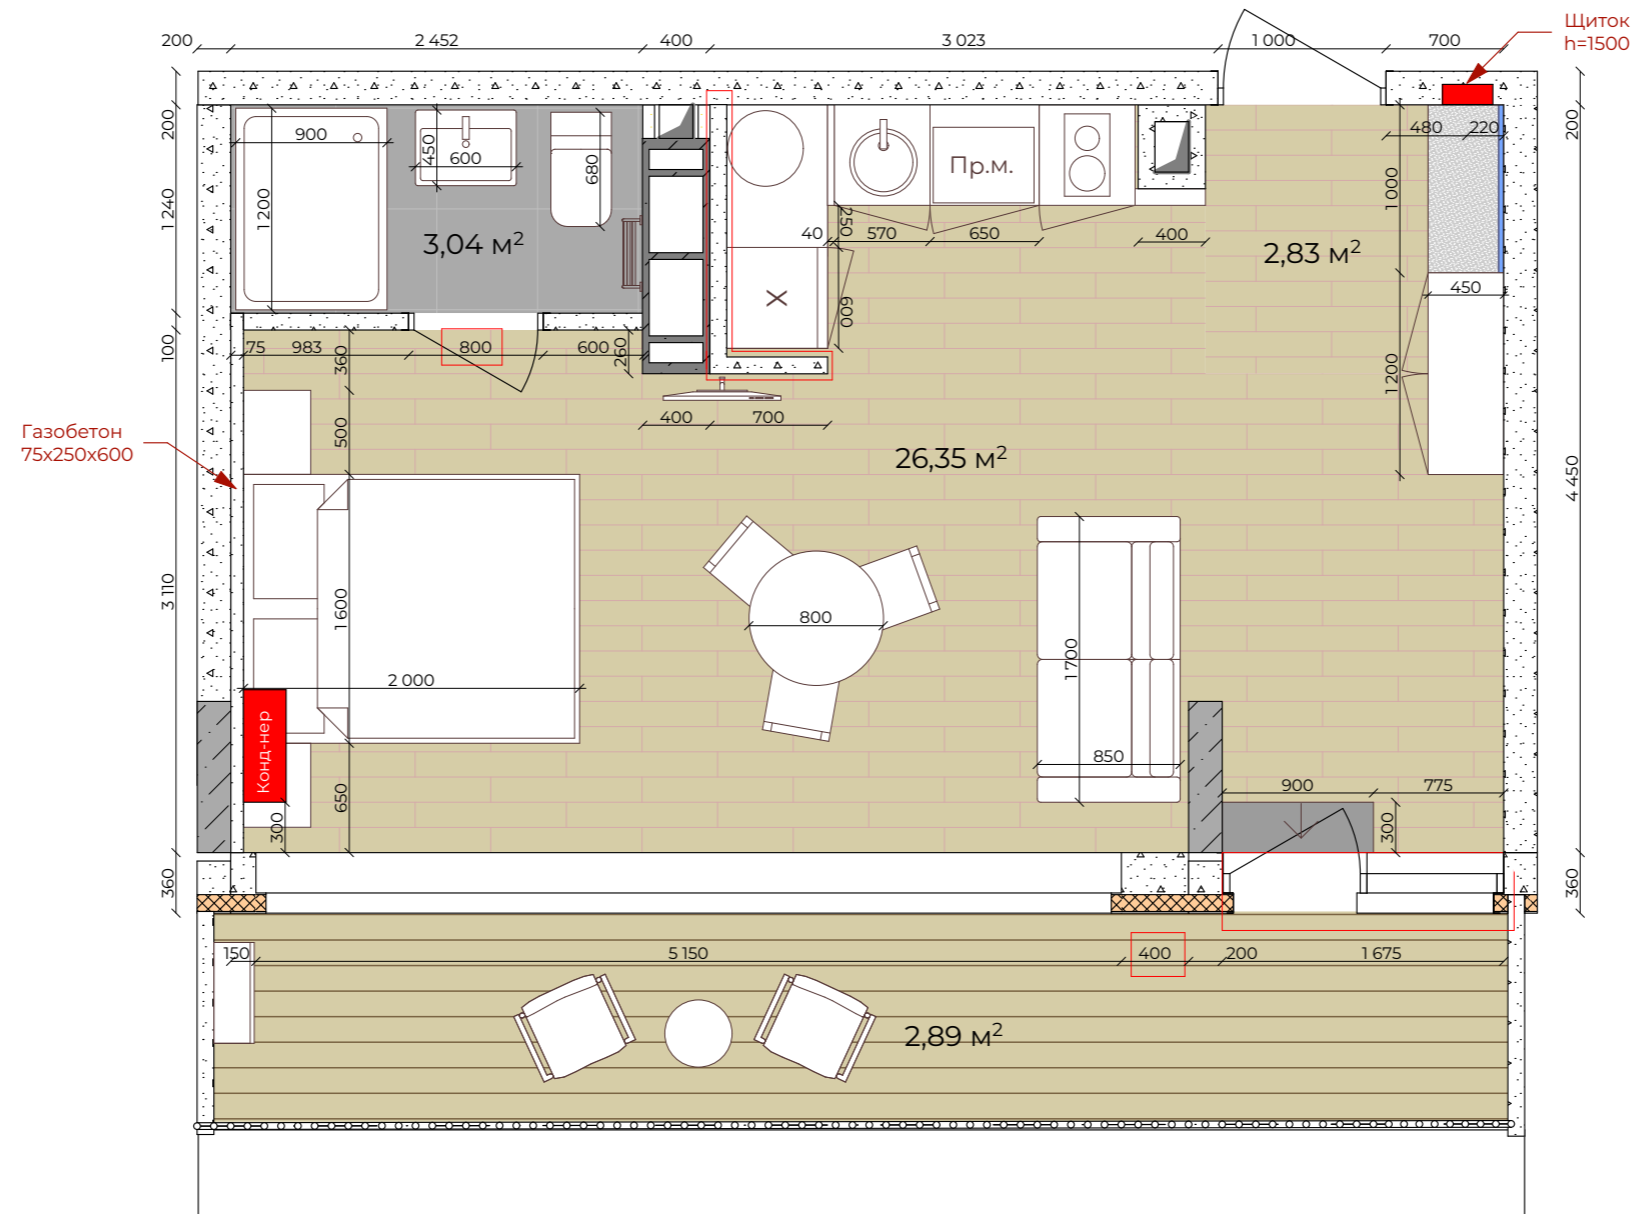

План розташування на поверсі

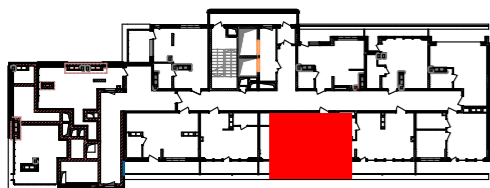

Май-Кувачова Л.Ю.  
Соє Я.С.

Планування номерів  
готелю

Стадія	Аркуш	Аркушів
ДЗ	24	39

№ 2106, 35.11 м²

**JUST**  
interiors

М 1:45