


КВАРТИРА ТИПУ 1913 19 поверх (готель)

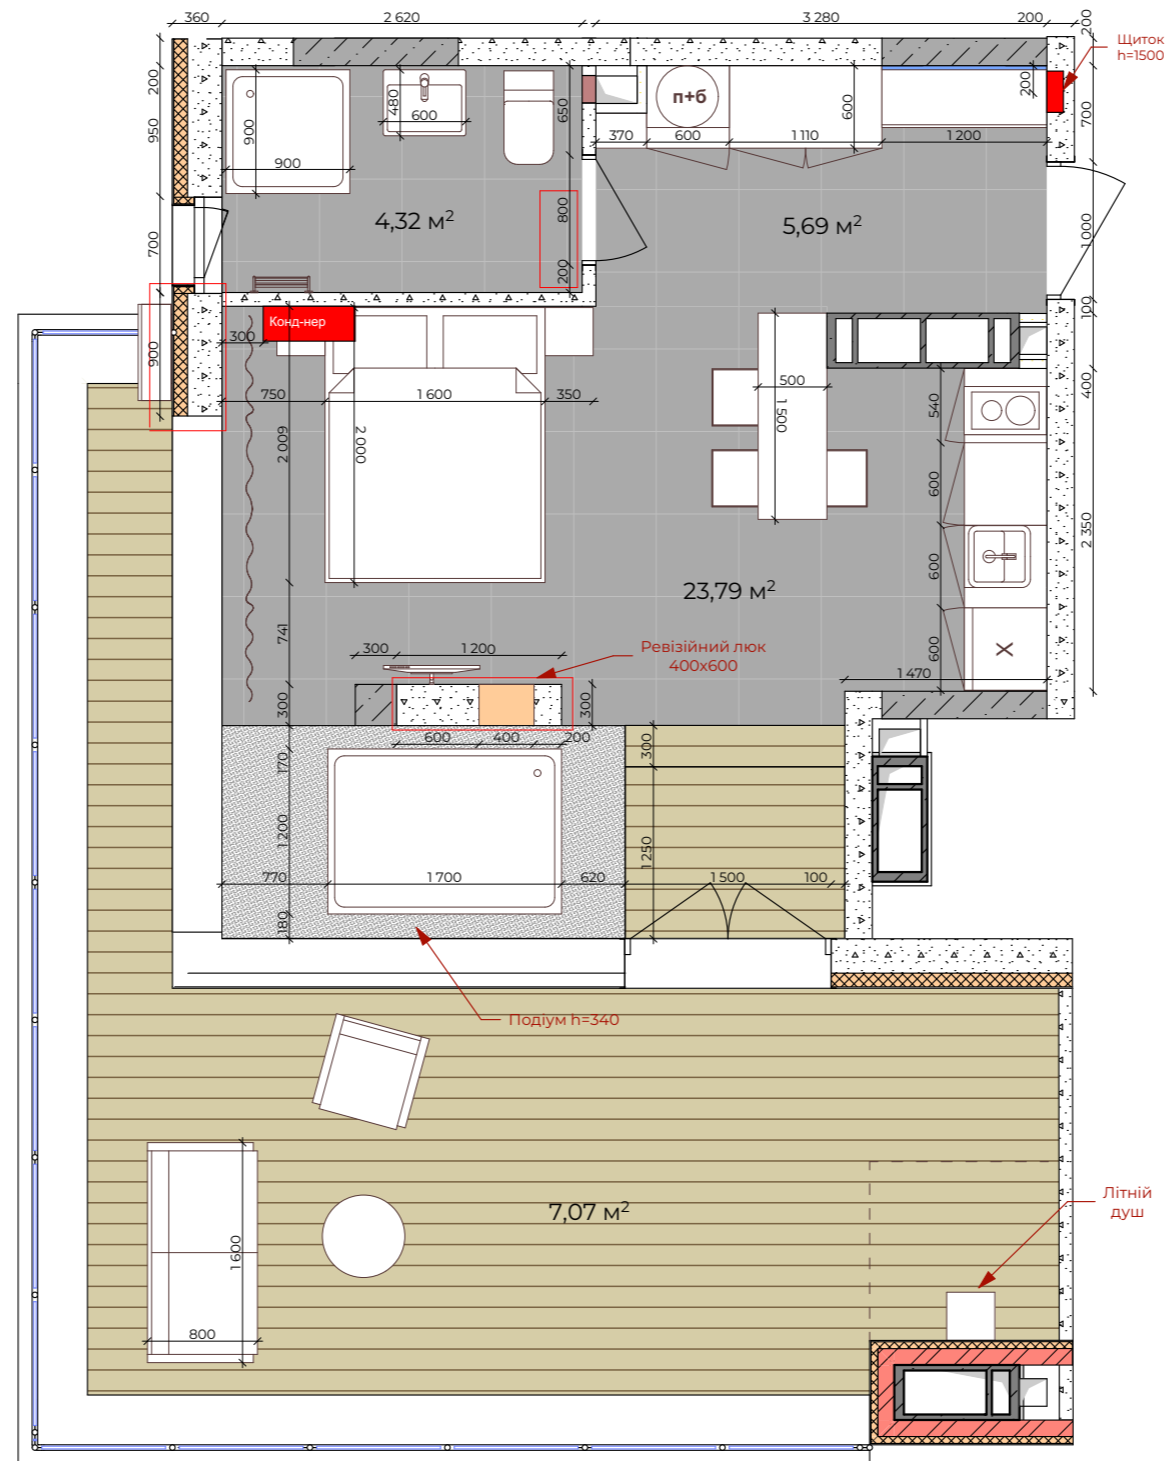

План розташування на поверсі



Май-Кувачова Л.Ю.
Соє Я.С.

Планування номерів
готелю

М 1:55
Стадія ДЗ Аркуш 52 Аркушів 75

№1913, 40.87 м²

JUST
interiors