



КВАРТИРА ТИПУ 1915
19 поверх (готель)

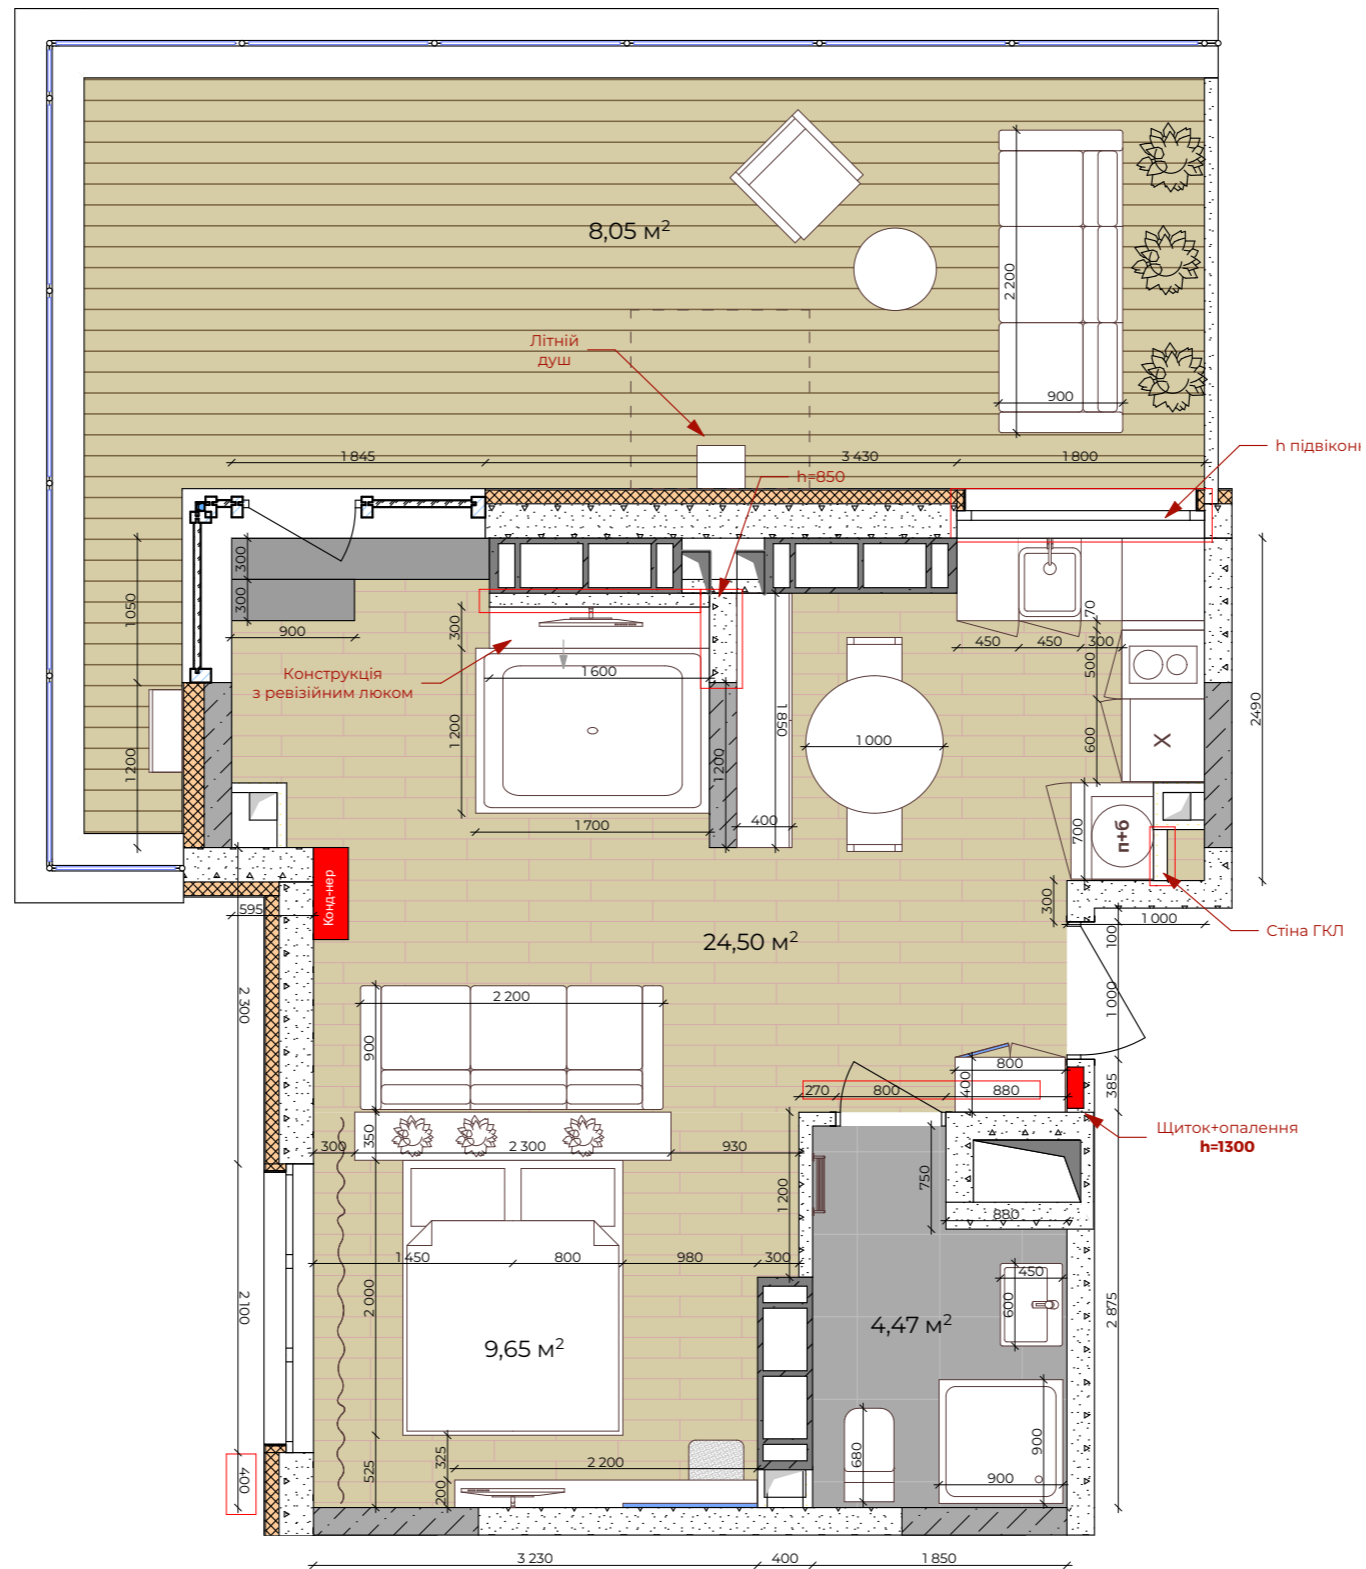

План розташування на поверсі

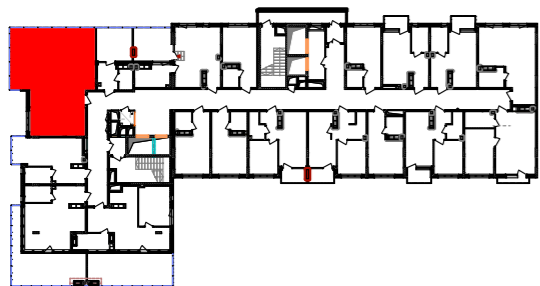

Май-Кувачова Л.Ю.
Соє Я.С.

Планування номерів
готелю

М 1:55
Стадія ДЗ Аркуш 60 Аркушів 75

№1915, 46.67 м²

JUST.
interiors