


КВАРТИРА ТИПУ 1912 19 поверх (готель)

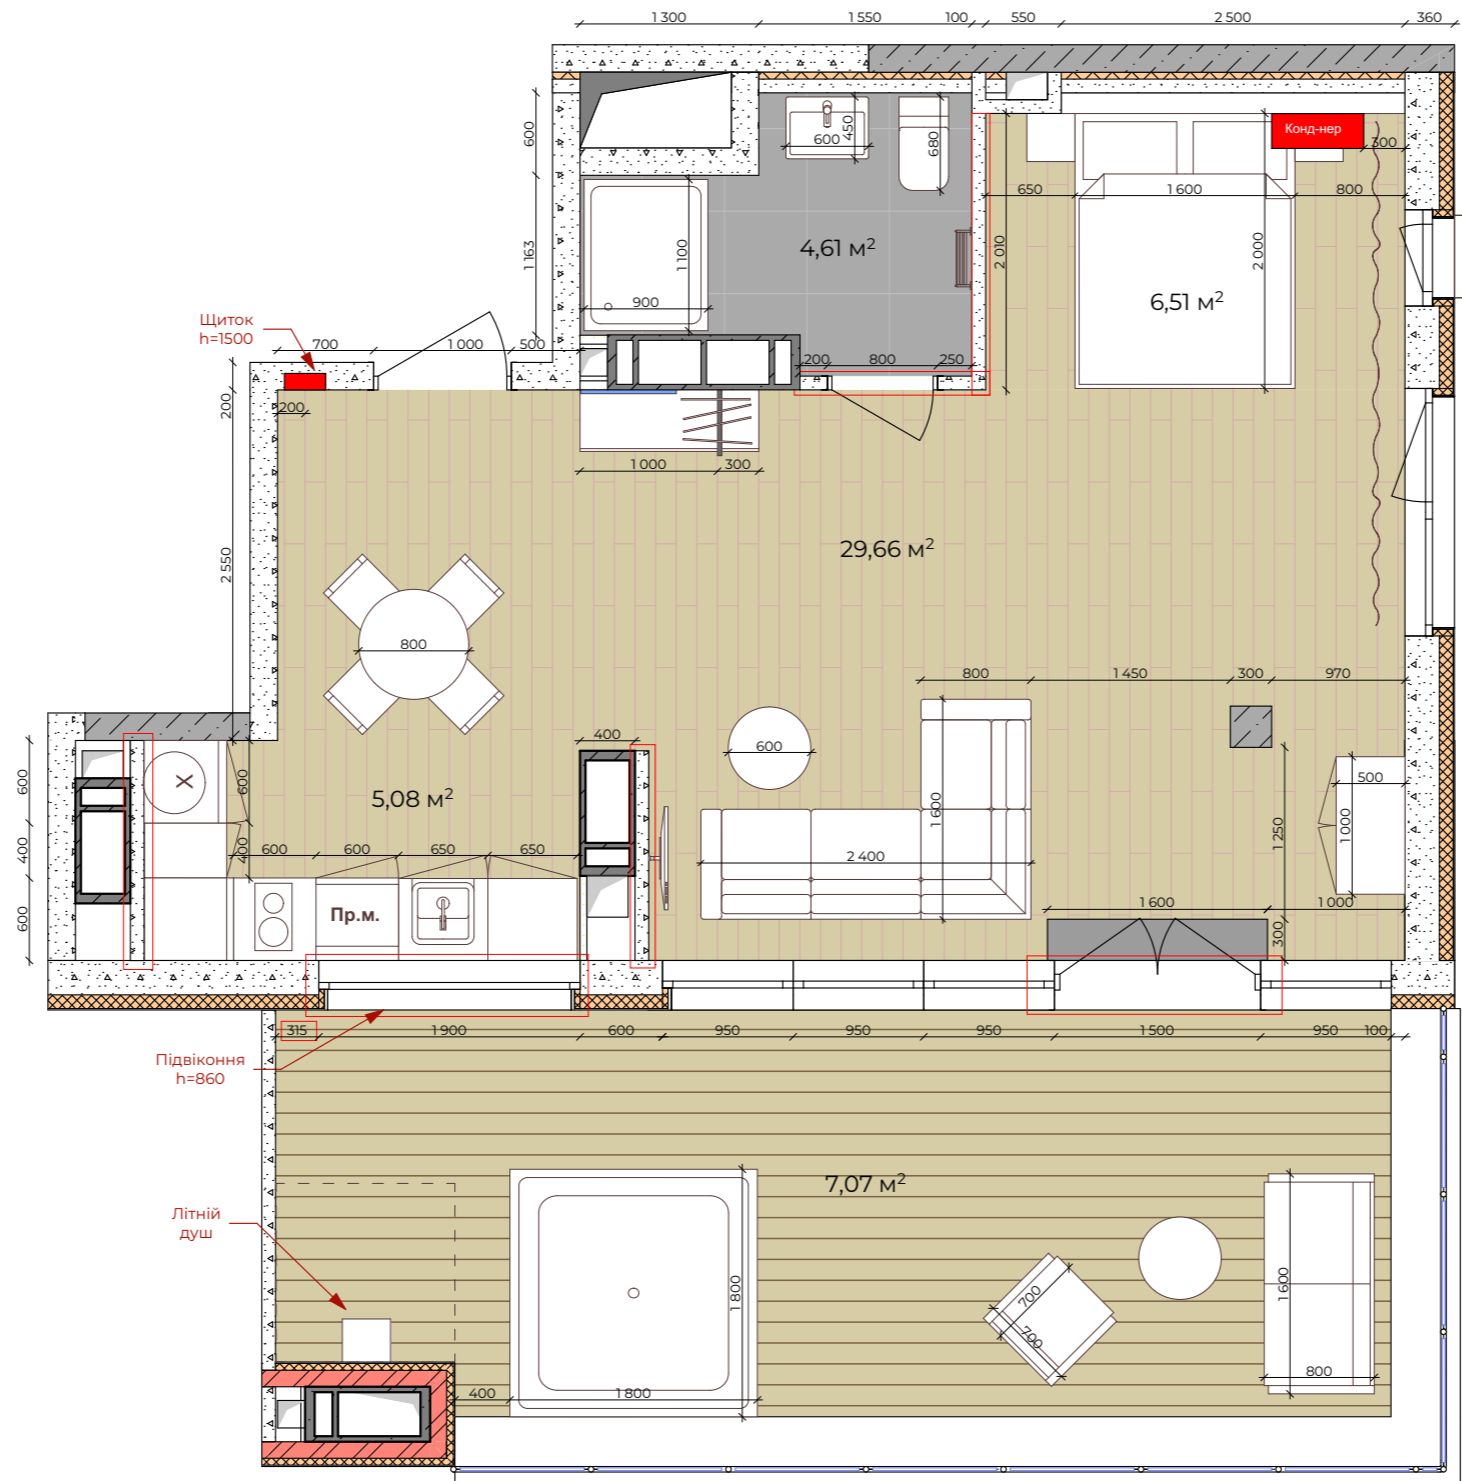

План розташування на поверсі



Май-Кувачова Л.Ю.
Соє Я.С.

Планування номерів
готелю

М 1:55
Стадія Аркуш Аркушів
ДЗ 48 75

№1912, 52.93 м²

JUST
interiors